


หมู่บ้านเสรี



สนามกีฬาหัวหมาก

สนามกีฬาหัวหมาก

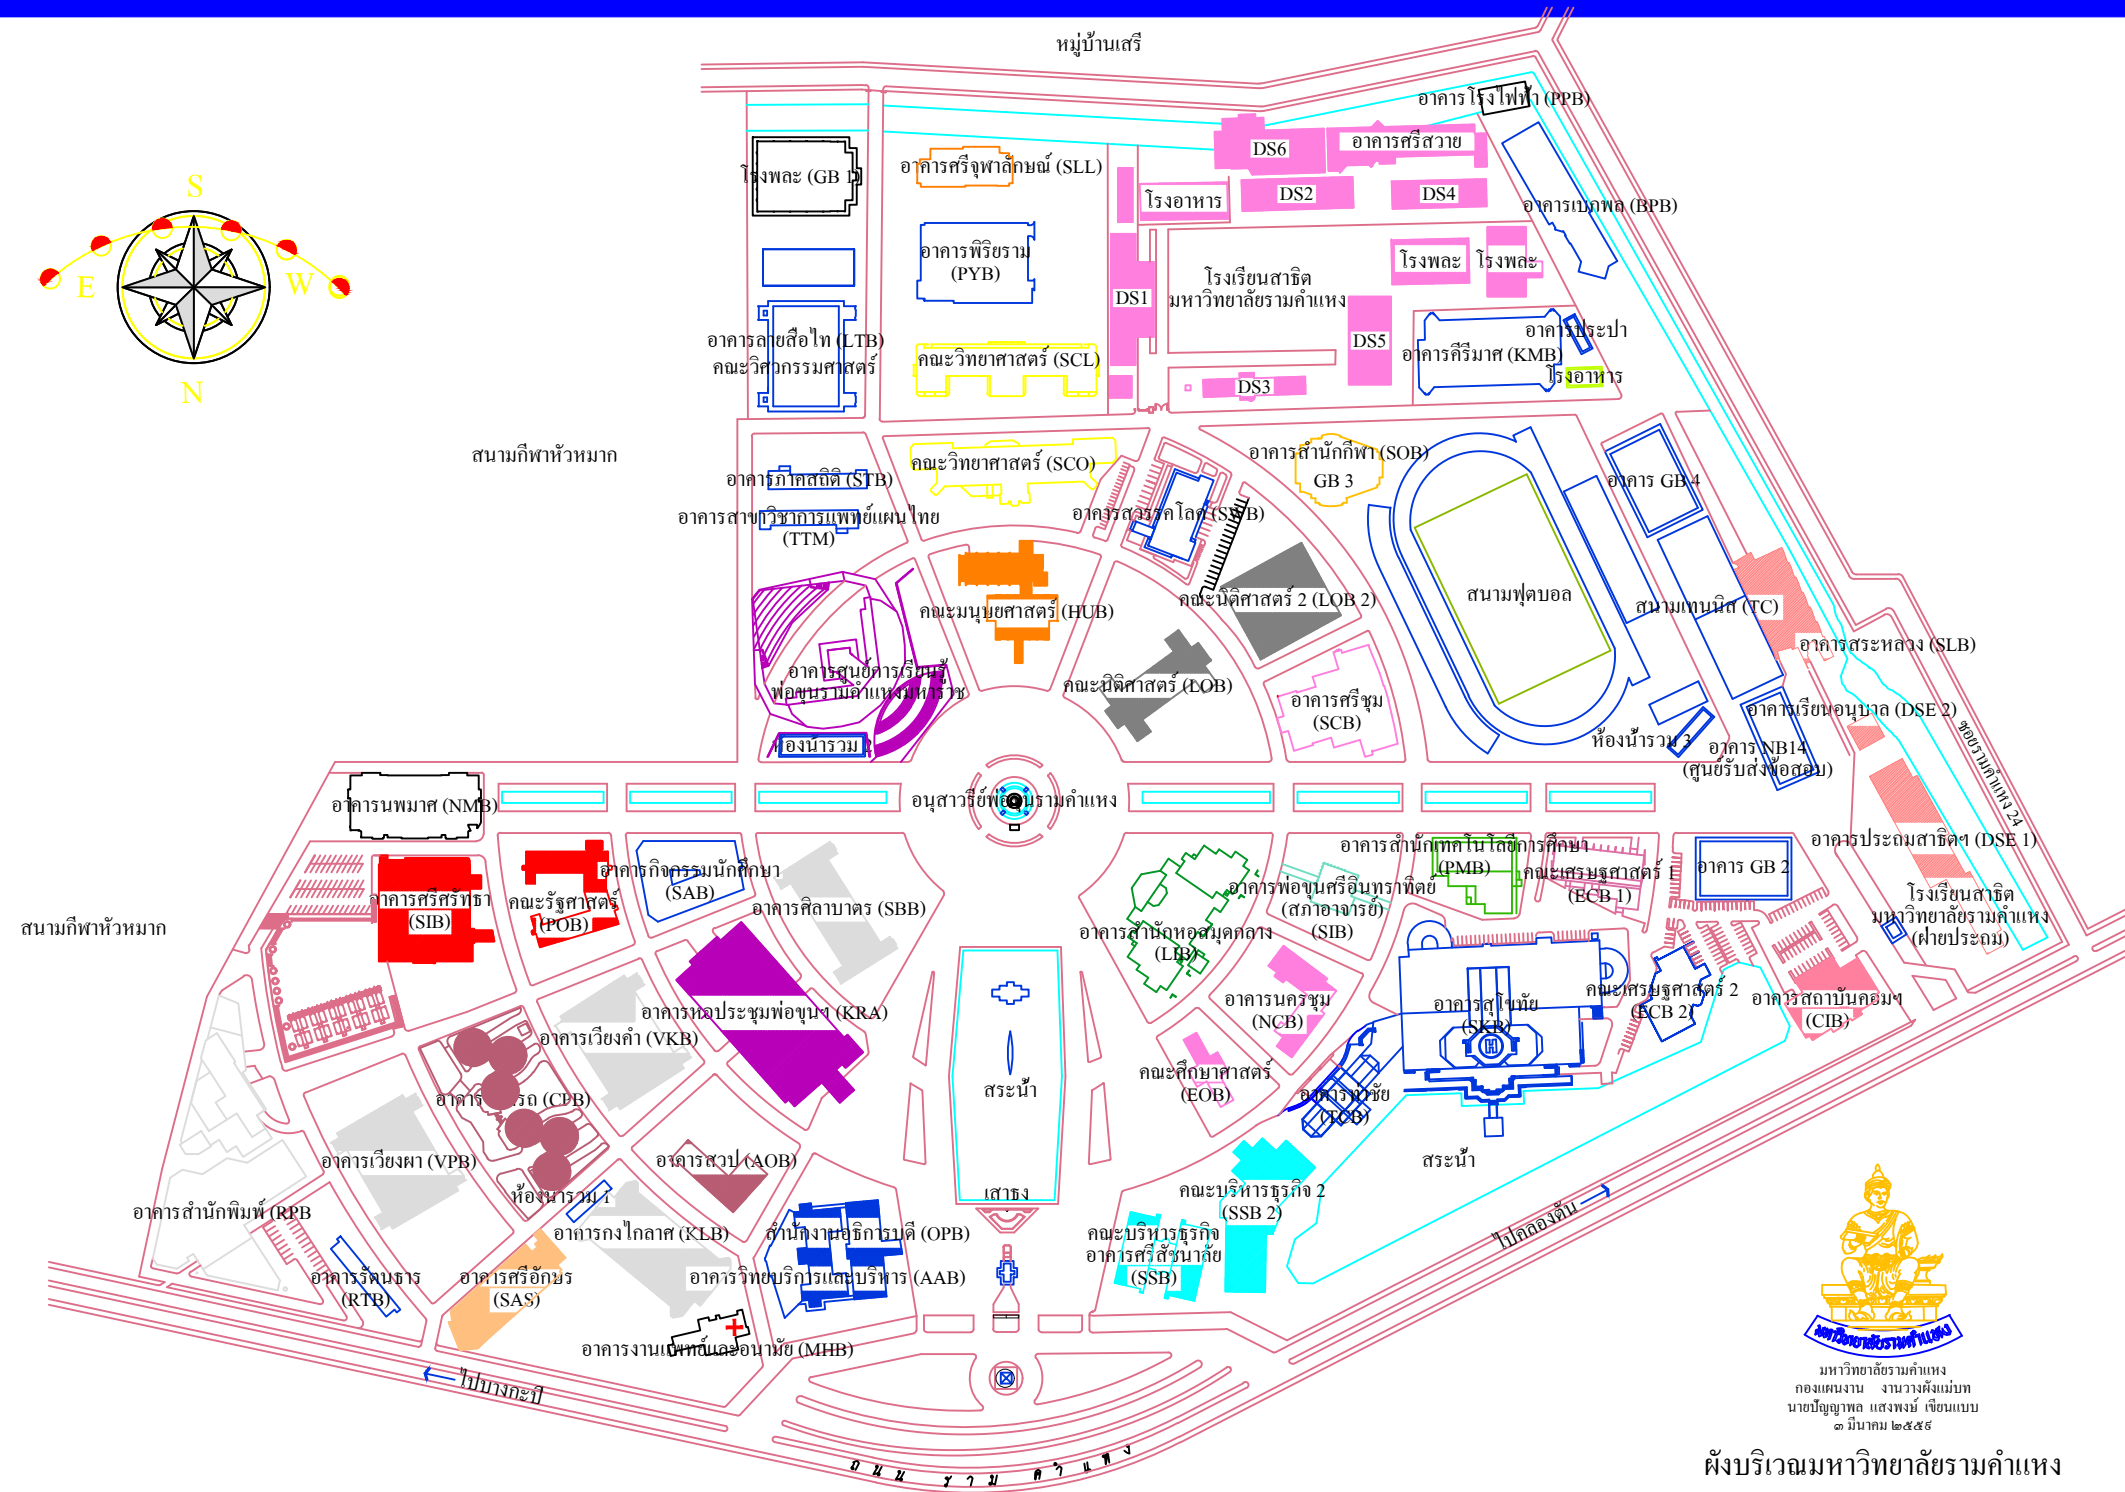

มหาวิทยาลัยรามคำแหง
กองแผนงาน งานวางผังแม่บท
นายปัญญาพล แสงพงษ์ เขียนแบบ
๑ มีนาคม ๒๕๕๕

ผังบริเวณมหาวิทยาลัยรามคำแหง